


Plan du château de Coucy
échelle 1/1000e
réalisé en calquant les plans
les plus (?) précis que je connaisse :
Architectes Bruneau, Ventre, Trouvelot
(de 1878 à 1939) ces plans ne
correspondant pas entre eux,
mon dessin est une "moyenne" où
la marge d'erreur peut aller jusqu'à
DEUX mètres !

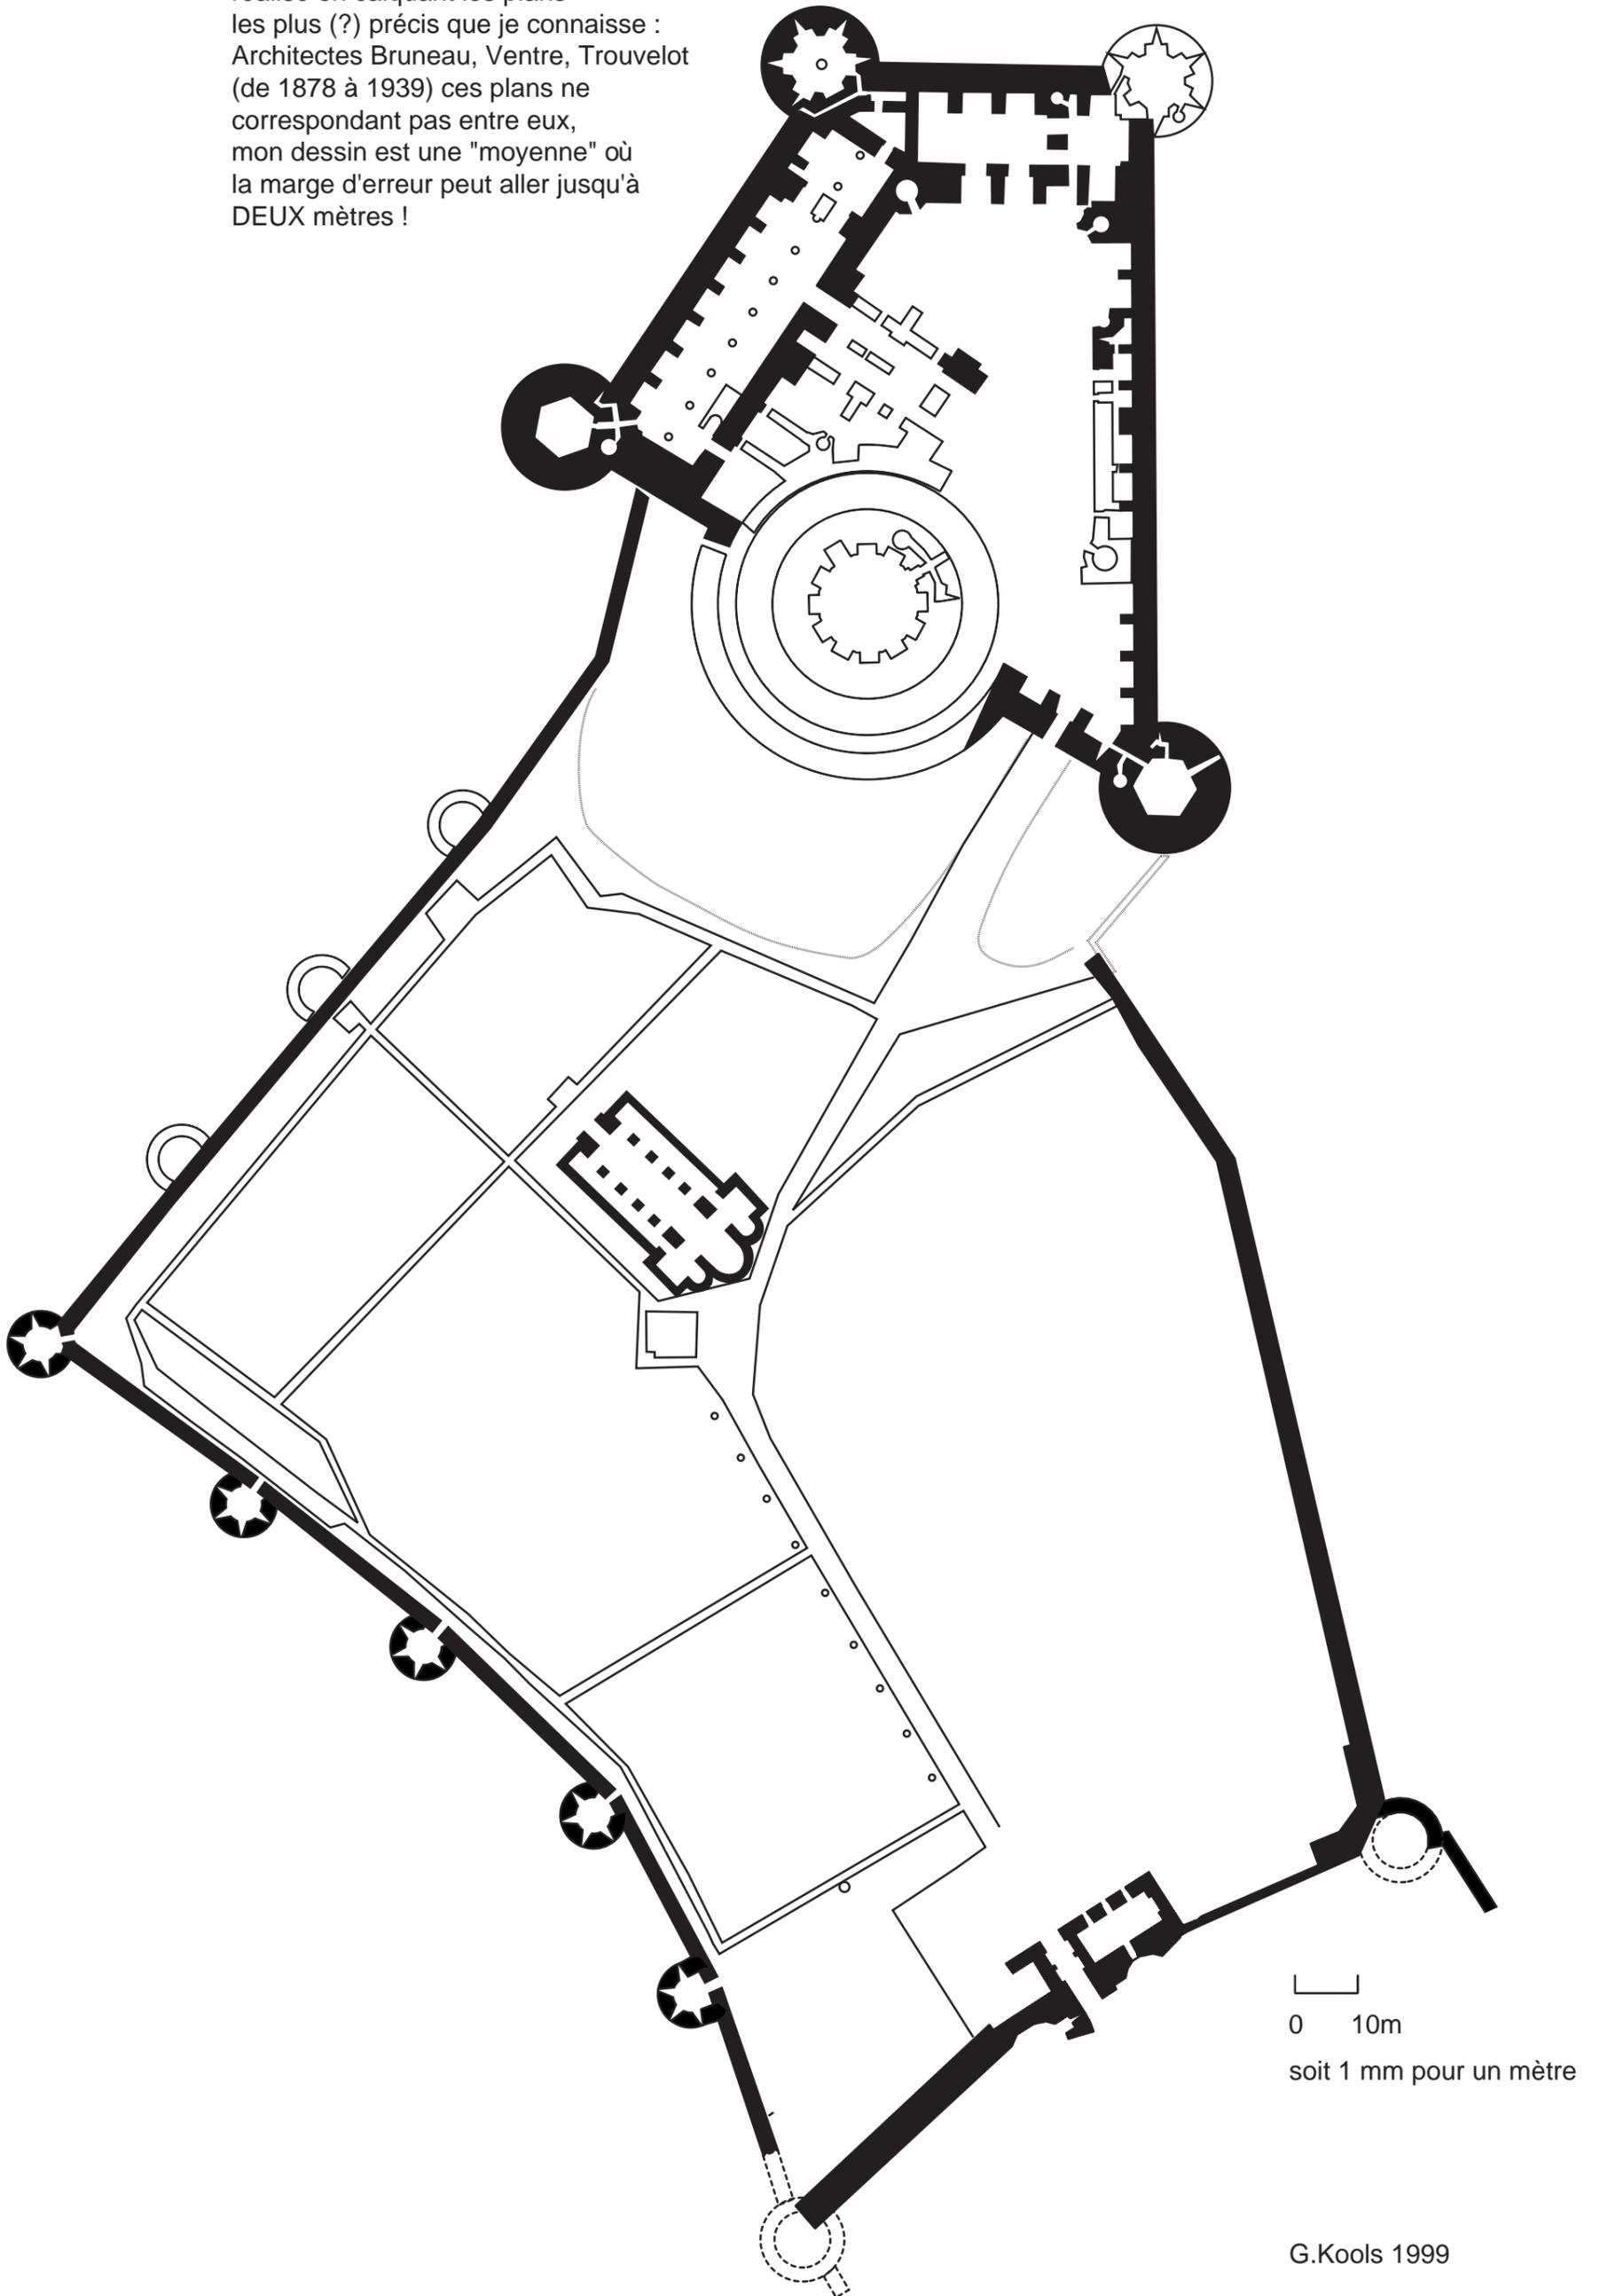

0 10m
soit 1 mm pour un mètre

G.Kools 1999